


KONCEPCJA " MOKRA" - RZUT PARTERU SKALA 1:100

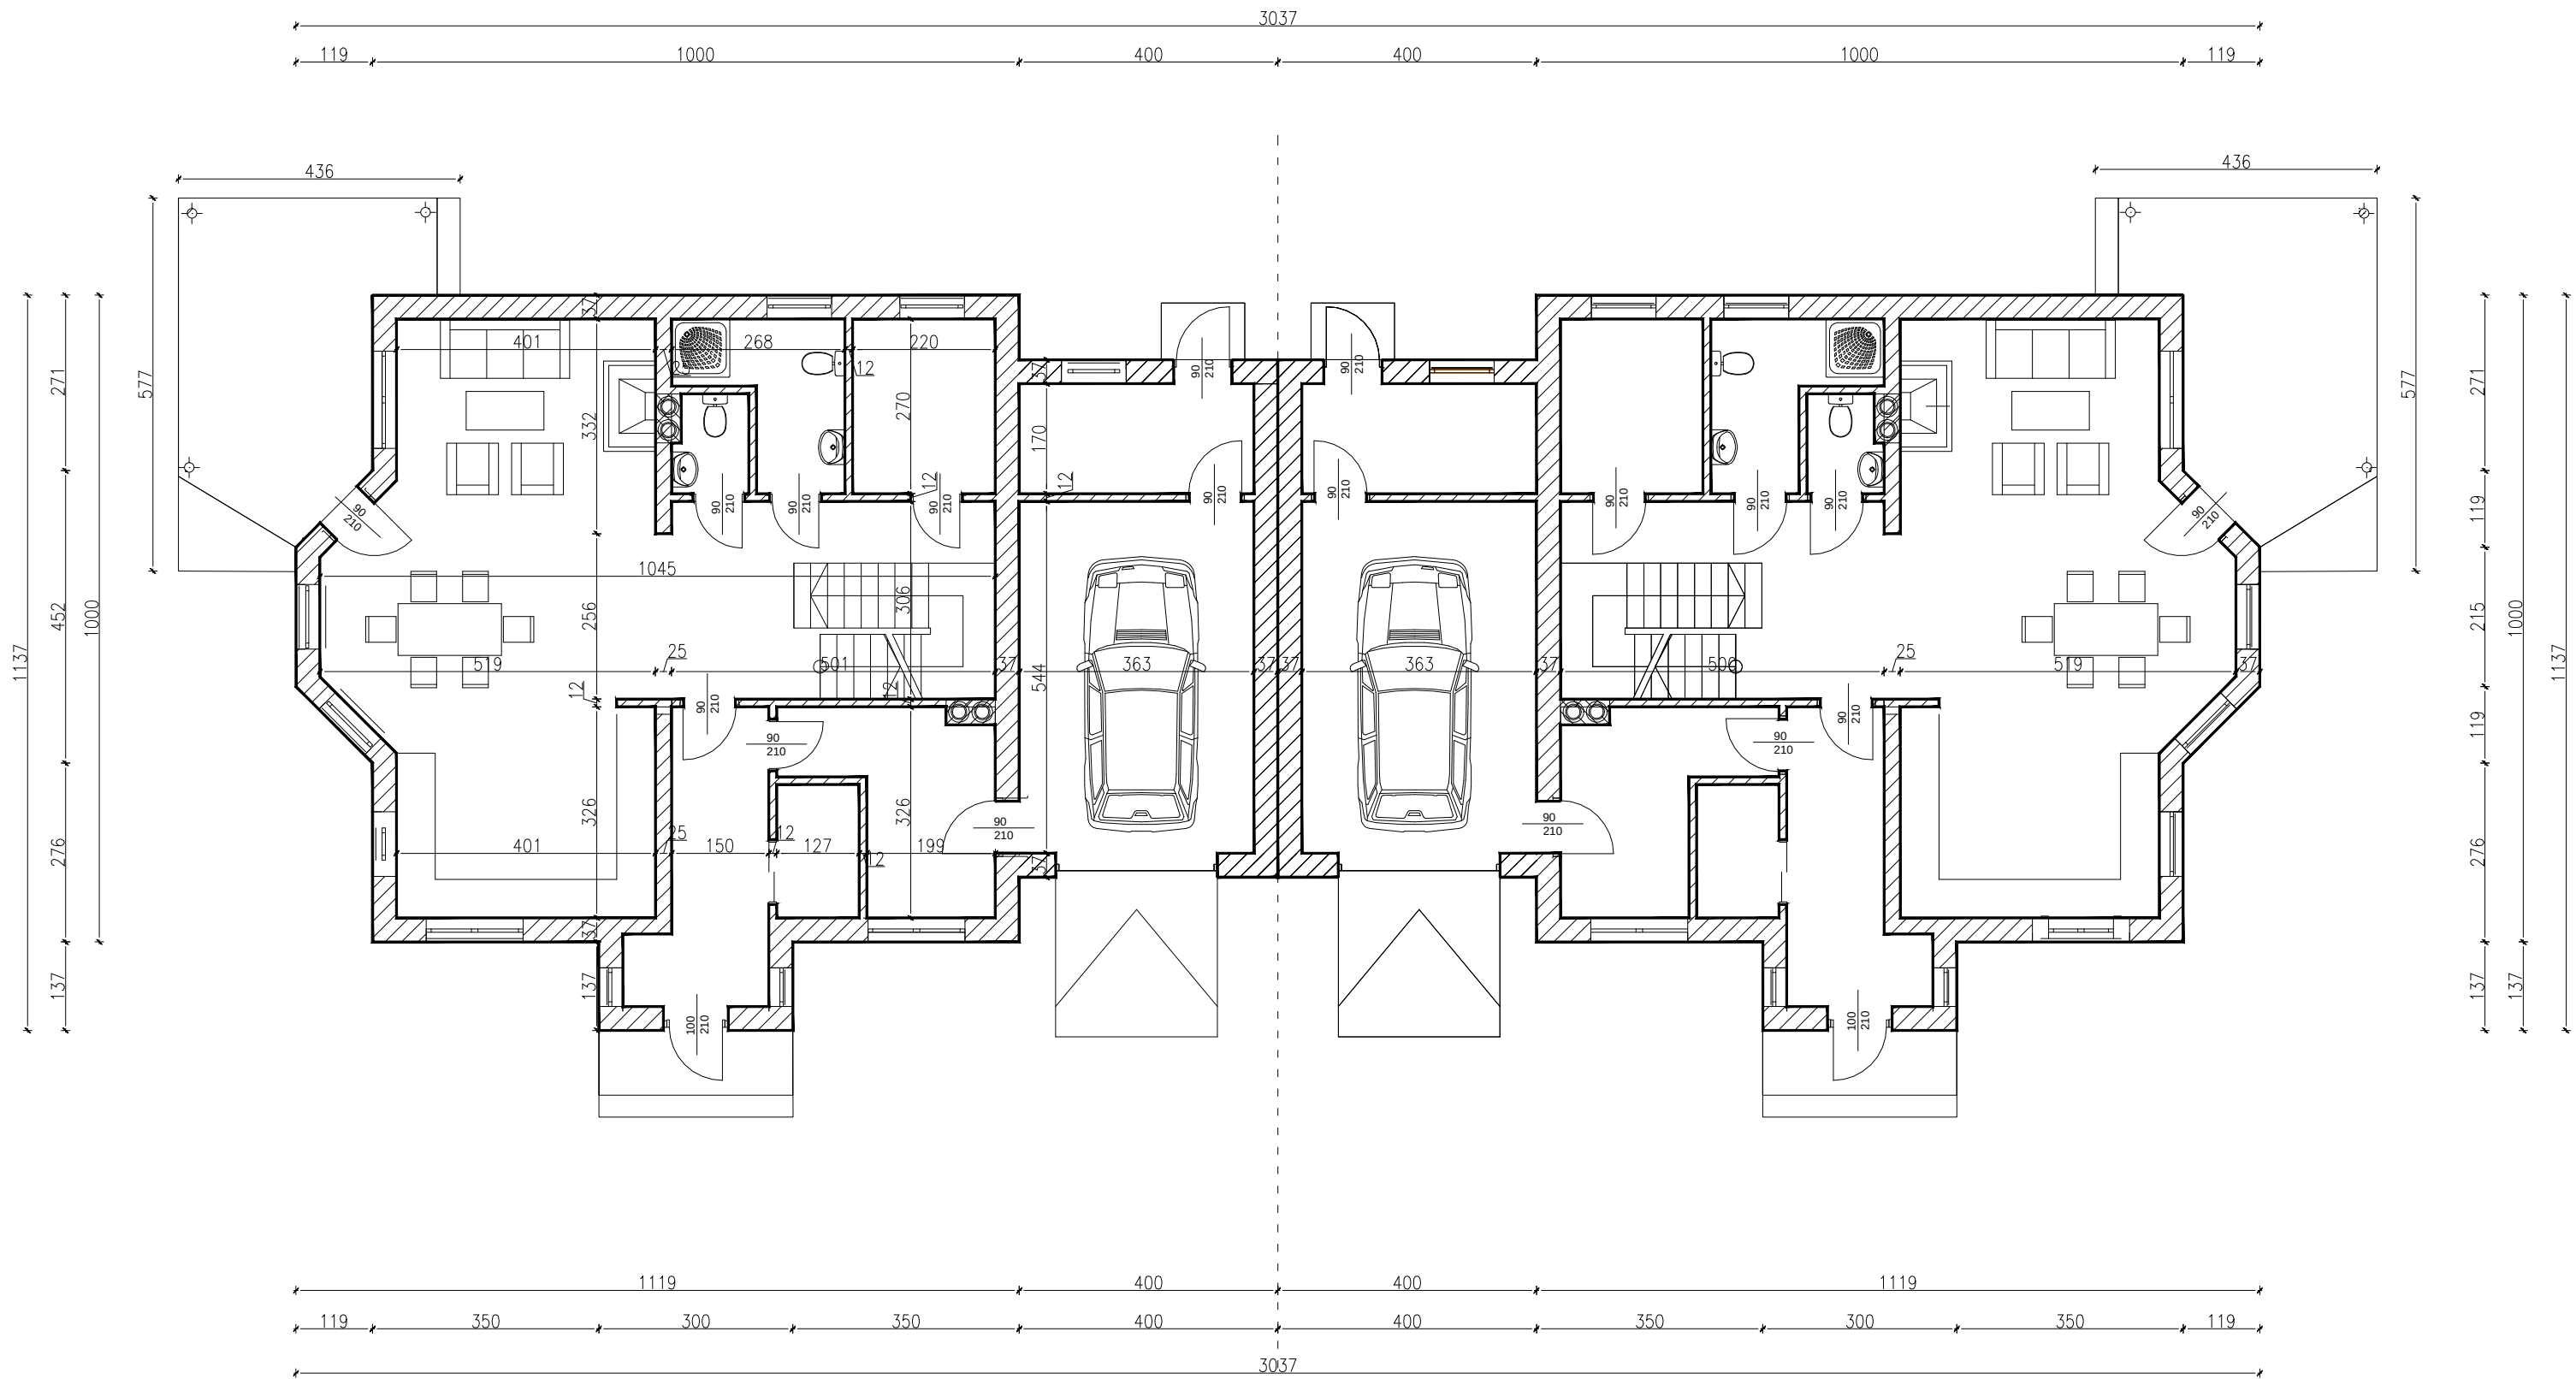

POW. UŻYTKOWA PARTERU : około 87,3m² +garaż 25,8m²

POW. UŻYTKOWA PARTERU : około 87,3m² +garaż 25,8m²